

CONEXIONES ENTRADAS DE TIERRAS DE ENCHUFES Y PARTES METALICAS ACCESIBLES. PUENTEAR CON COMUNES LAS BORNAS NO UTILIZADAS

EQUIPO AUXILIAR DE TIERRAS CET

ALIMENTACION QUIROFANO SALA DE USOS MEDICOS

MONITOR REPETIDOR MRD

BARRA EE


BARRA CP

EJEMPLO VENTANA

BORNA N°15 del CET

CONEXIONES ENTRADAS DE TIERRAS DE ENCHUFES

Fecha	Comprobado	Dibujado	Calzado	MATERIAL	ESPECIFICACION	Piano N°
16-04-04	Jesus S. Vifau	S. V.			Conexión Detector SED-Monitor MRD-Equipo Tierras CET con Embarrados CP-PT-EE en serie en el quirofano	F-00364

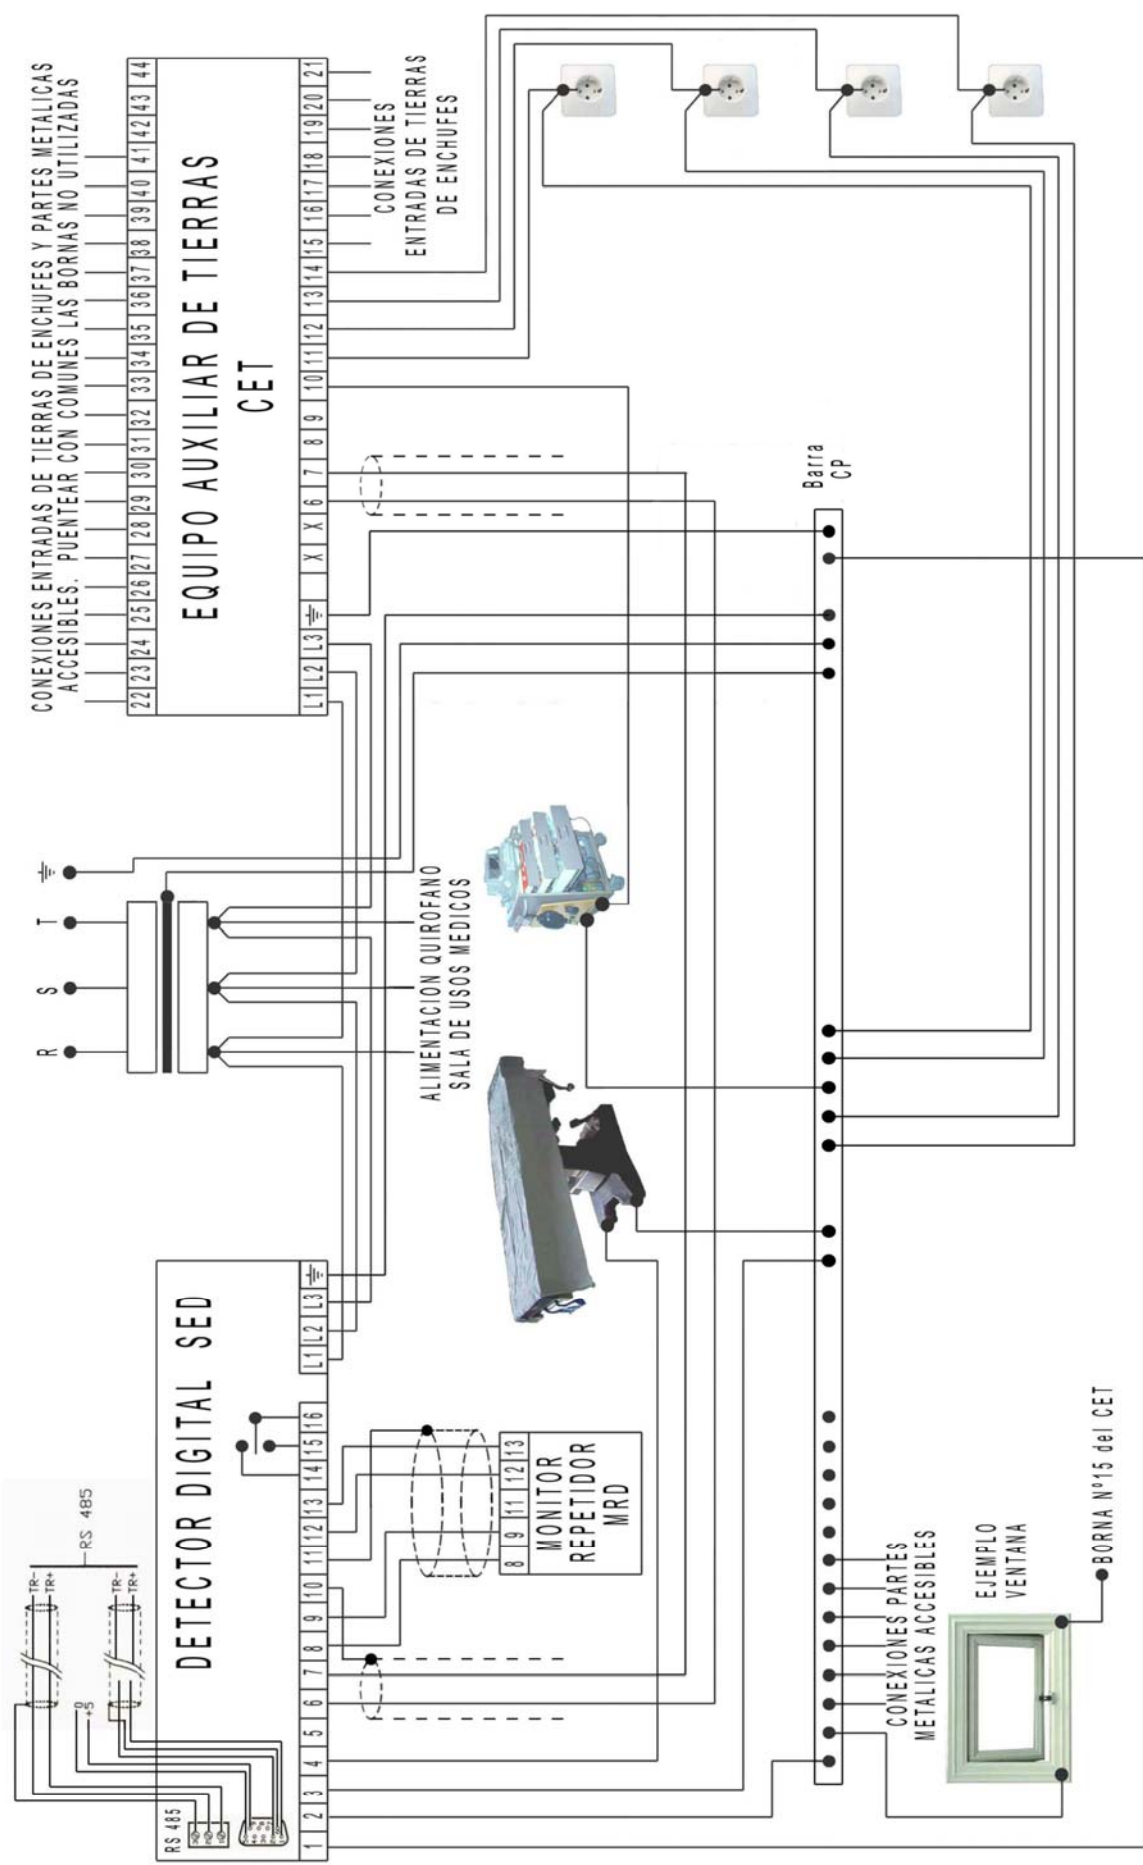

CONEXIONES ENTRADAS DE TIERRAS DE ENCHUFES Y PARTES METALICAS ACCESIBLES. PUENTEAR CON COMUNES LAS BORNAS NO UTILIZADAS

EQUIPO AUXILIAR DE TIERRAS CET

CONEXIONES ENTRADAS DE TIERRAS DE ENCHUFES

ALIMENTACION QUIROFANO SALA DE USOS MEDICOS

DETECTOR DIGITAL SED

MONITOR REPETIDOR MRD


Barra CP

CONEXIONES PARTES METALICAS ACCESIBLES


EJEMPLO VENTANA

BORNA N°15 del CET

Fecha	Comprobado	Dibujado	Calceado	MATERIAL	ESPECIFICACION	Piano N°
16-04-01	Jesus S. Viqueo	S.V.			Conexionado Detector SED-Monitor MRD-Equipo Tierras CET con embarrado CP en el quirófano	F-00365

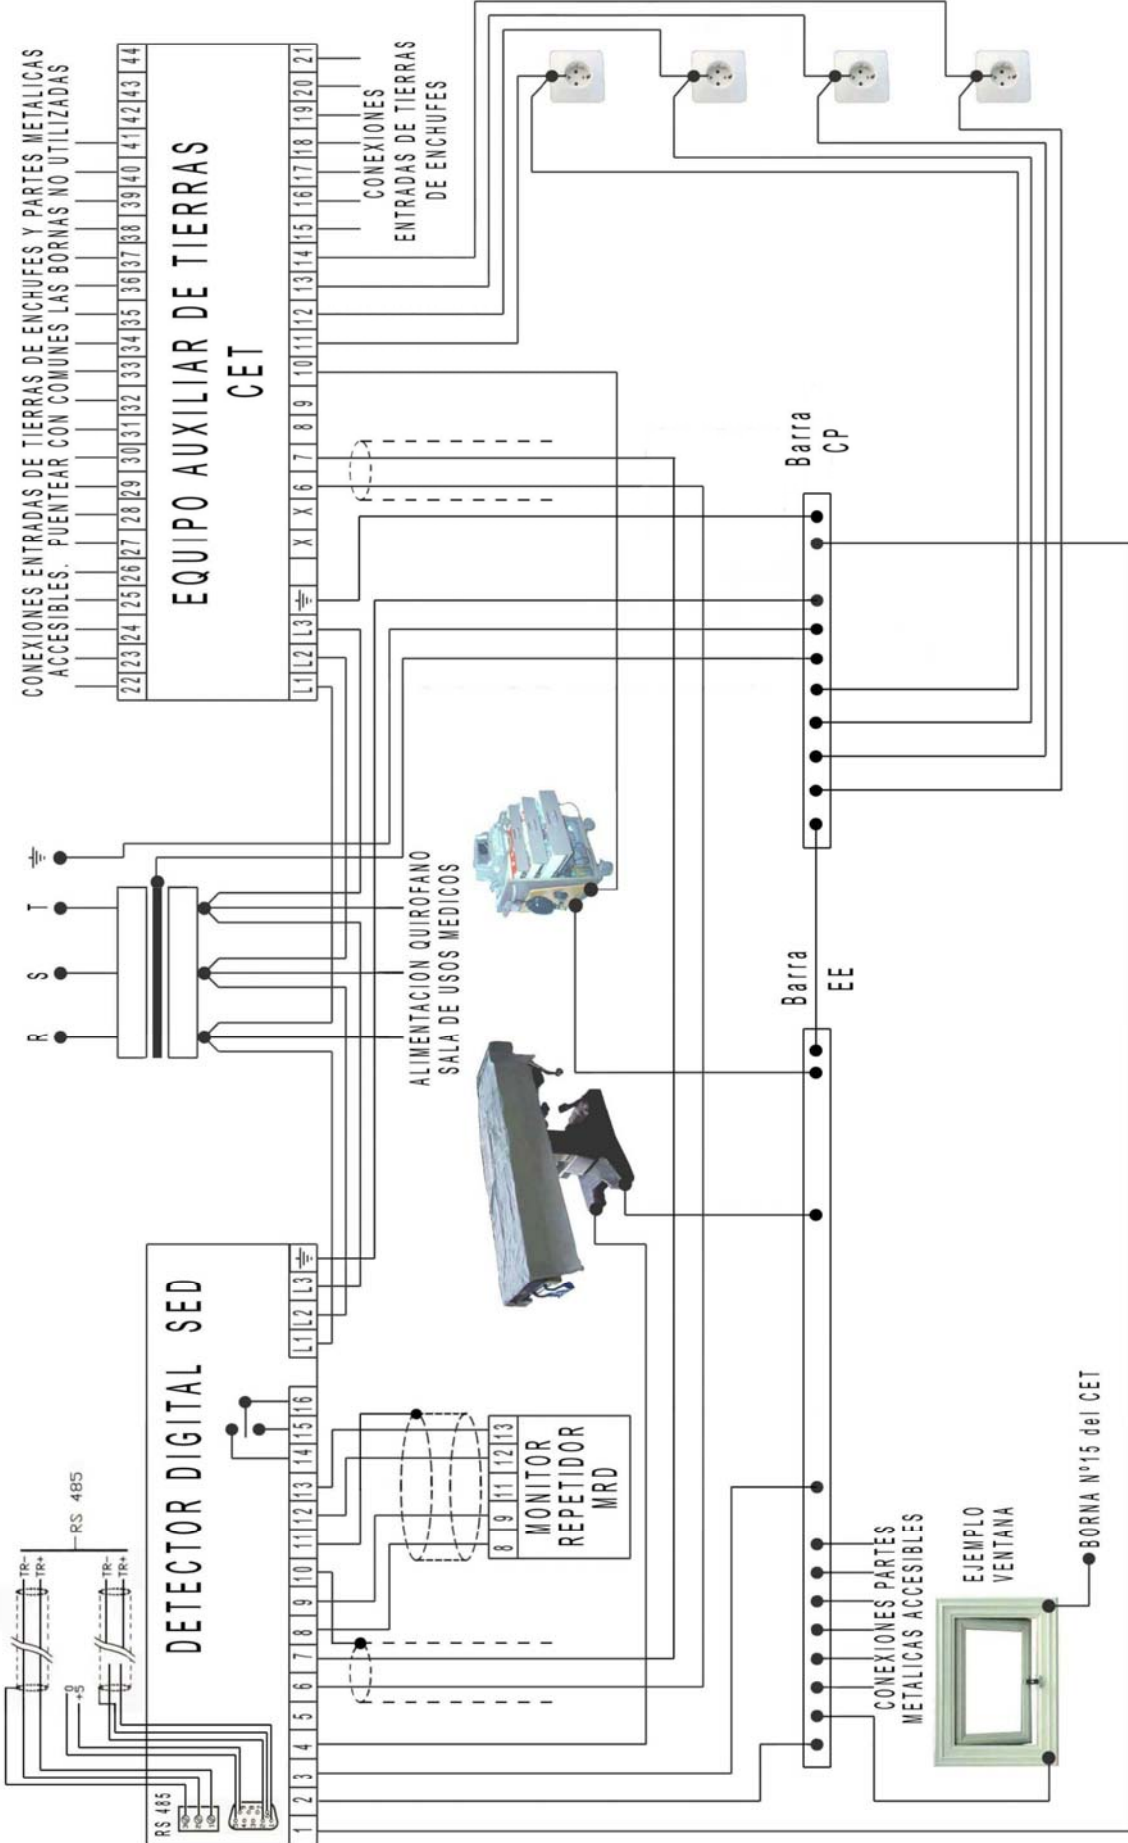

Escuela	Fecha	Comprobado	Dibujado	Calcedo	MATERIAL	ESPECIFICACION	Plano N°
	16-04-04	Jesus S. Viteau	S.V.			Conexionado Detector SED-Monitor MRD-Equipo Tierras CET con embarrados CP-EE en serie en el quirofano	F-00366

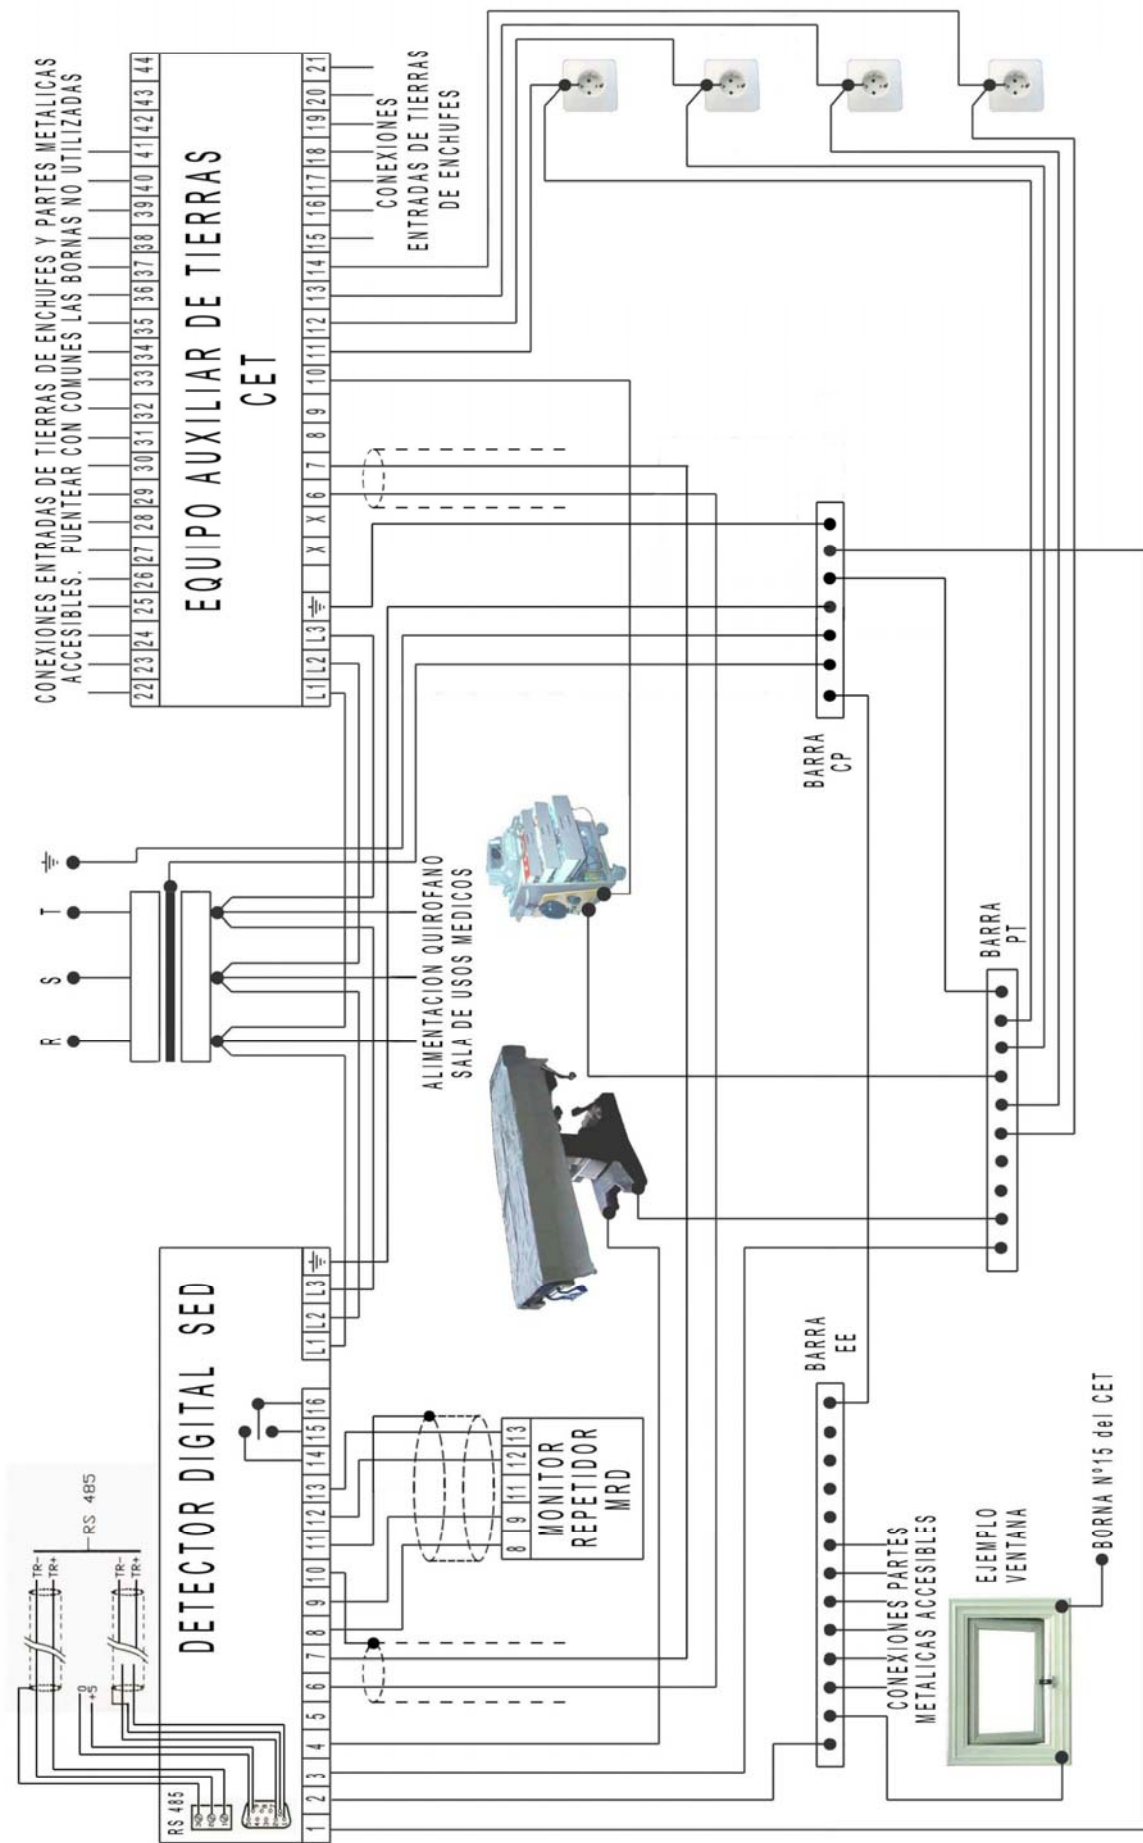

CONEXIONES ENTRADAS DE TIERRAS DE ENCHUFES Y PARTES METÁLICAS ACCESIBLES. PUENTEAR CON COMUNES LAS BORNAS NO UTILIZADAS

EQUIPO AUXILIAR DE TIERRAS CET

DETECTOR DIGITAL SED

ALIMENTACION QUIROFANO SALA DE USOS MEDICOS

CONEXIONES ENTRADAS DE TIERRAS DE ENCHUFES

BARRA EE


BARRA CP

EJEMPLO VENTANA

BARRA PT

BORNA N°15 del CET

Escala	Fecha	Comprobado	Dibujado	Calceado	MATERIAL	ESPECIFICACION	Plano N°
	21-04-04	Jesus S. Viqueo	S.V.			Conexión Detector SED-Monitor MRD-Equipo Tierras CET con Embarrados CP-PT-EE en paralelo en el quirofano	F-00367

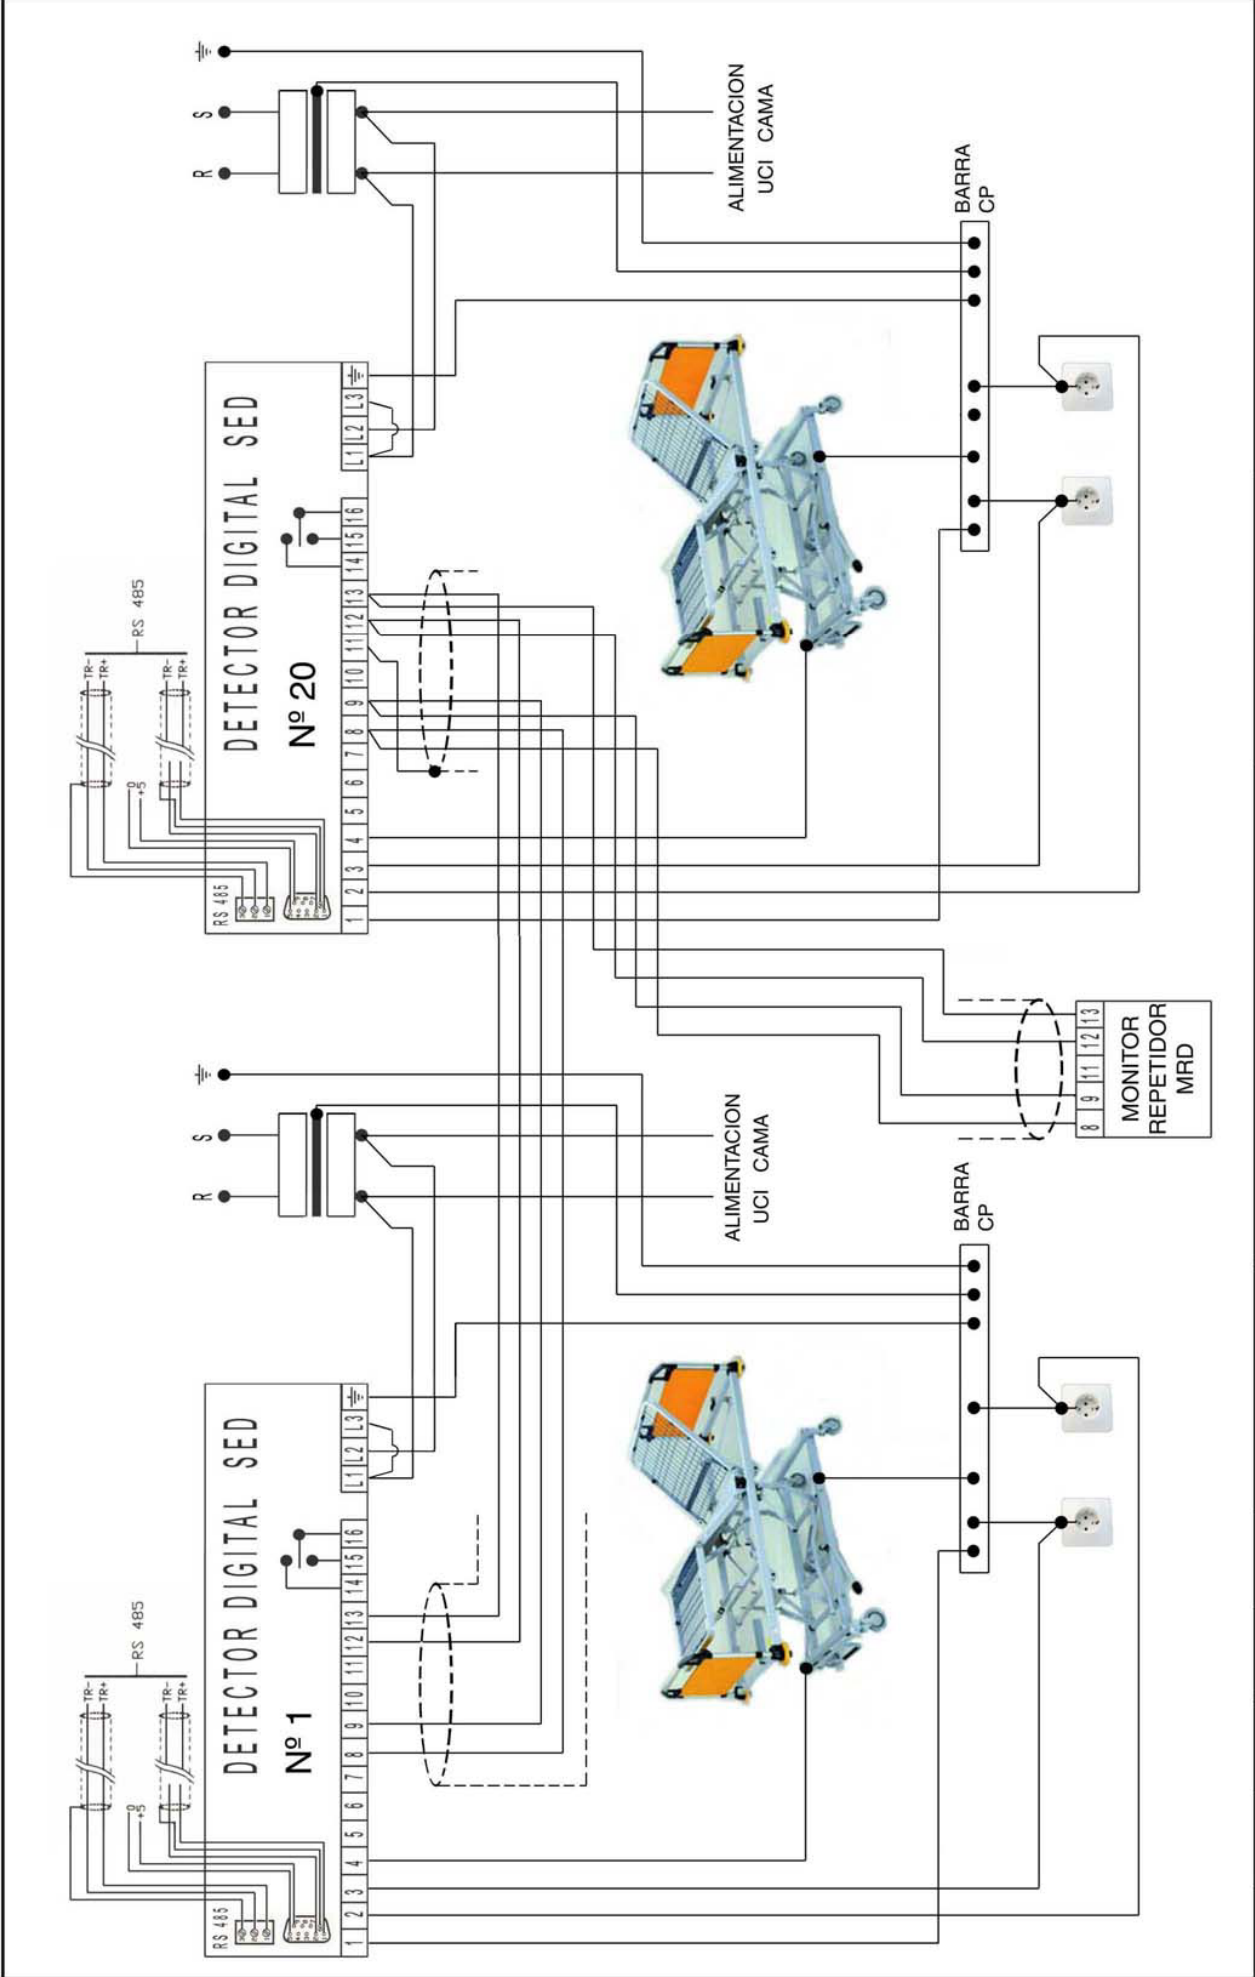

Fecha	Comprobado	Dibujado	Calceado	MATERIAL	ESPECIFICACION	P plano N°
29-04-04	Jesus S. Vñiau	S.V.			Conexionado Detectores SED - Monitor MRD con Embarrado CP. UVIS - UCIS	F-00368
FEPESA ZARAGOZA ESPAÑA						